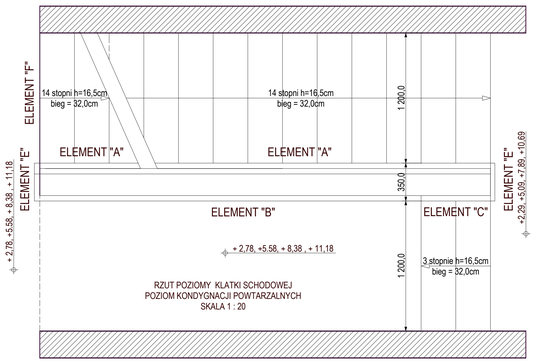

RZUT POZIOMY KLATKI SCHODOWEJ
POZIOM KONDYGNACJI POWTARZALNYCH
SKALA 1 : 20

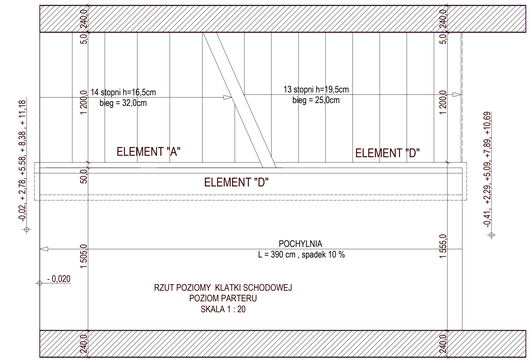

RZUT POZIOMY KLATKI SCHODOWEJ
POZIOM PARTERU
SKALA 1 : 20

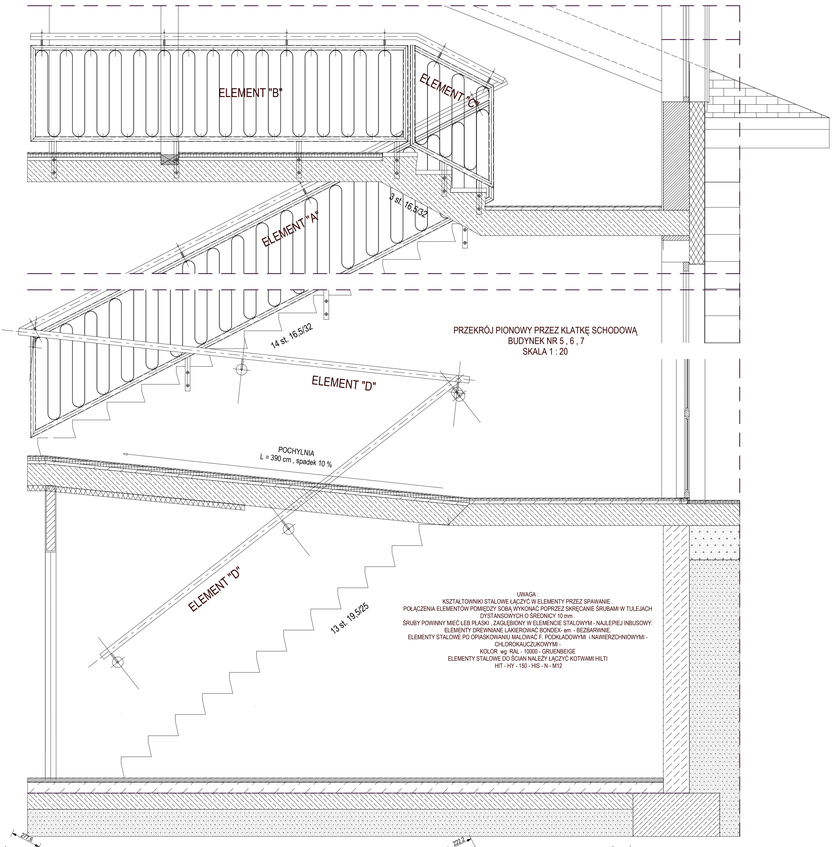

PRZEKRÓJ PIONOWY PRZEZ KLATKĘ SCHODOWĄ
BUDYNEK NR 5 , 6 , 7
SKALA 1 : 20

UWAGA :
KSZTAŁTOWNIKI STALOWE ŁĄCZYĆ W ELEMENTY PRZEZ SPAWANIE .
POŁĄCZENIA ELEMENTÓW POMIĘDZY SOBĄ WYKONAĆ POPRZEZ SKRĘCANIE ŚRUBAMI W TULEJACH DYSTANSOWYCH O ŚREDNICY 10 mm .
ŚRUBY POWINNY MIEĆ LEB PŁASKI , ZAGŁĘBIONY W ELEMENCIE STALOWYM - NAJLEPIEJ INBUSOWY.
ELEMENTY DREWNIANE LAKIEROWAĆ BONDEX -ern - BEZBARWNE .
ELEMENTY STALOWE PO OPIASKOWANIU MALOWAĆ F. PODKŁADOWYMI I NAWIERZCHNIOWYMI - CHLOROKAUCZUKOWYMI .
KOLOR wg RAL - 10000 - GRUENBEIGE
ELEMENTY STALOWE DO ŚCIAN NALEŻY ŁĄCZYĆ KOTWAMI HILTI
HIT - HY - 150 - HIS - N - M12

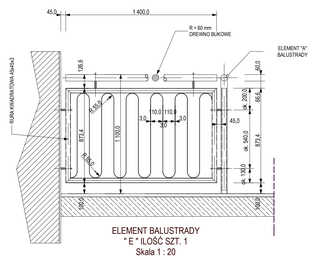

ELEMENT BALUSTRADY
" E " ILOŚĆ SZT. 1
Skala 1 : 20

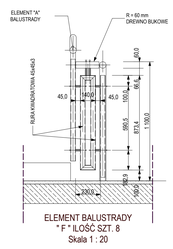

ELEMENT BALUSTRADY
" F " ILOŚĆ SZT. 8
Skala 1 : 20

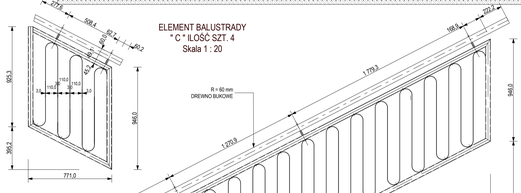

ELEMENT BALUSTRADY
" A "
ILOŚĆ SZT. 4
Skala 1 : 20

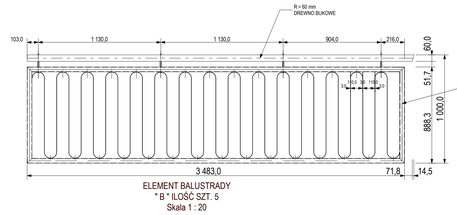

ELEMENT BALUSTRADY
" B " ILOŚĆ SZT. 5
Skala 1 : 20

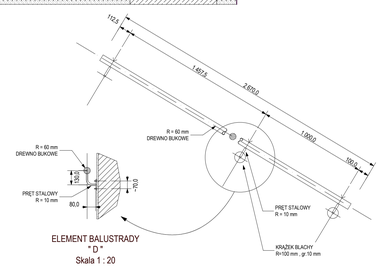

ELEMENT BALUSTRADY
" D "
Skala 1 : 20

Piotr ADAMCZEWSKI - ARCHITEKT ul.Lipowa 60 , 64-115 WILKOWICE
tel. 0-65 534 11 11 , 0-602 183 665 NIP - 697-104-17-08 , REGON 411122506 , adamczewski@zw.pl

OBIEKT	BUDYNEK MIESZKALNY WIELORODZINNY NR 5 , 6, 7	PROJEKTANT	WOIA WP/0269 , 975/87/LO
ADRES	ŚREM , ul. ŻURAWIA dz. nr 692, 693/1, 693/2		mgr inż.arch. Piotr ADAMCZEWSKI
INWESTOR	ŚREMSKIE TBS spółka z o.o. ŚREM, ul.Gnieźnieńskiego 31 , 62-100 ŚREM	SPRAWDZIŁ	
RYSUNEK	BALUSTRADY KLATKI SCHODOWEJ	NR	A01
BRANŻA	A	STADIUM	PW
DATA	09.10.2007	SKALA	1 : 20